


CIMETIERE DE LANDES

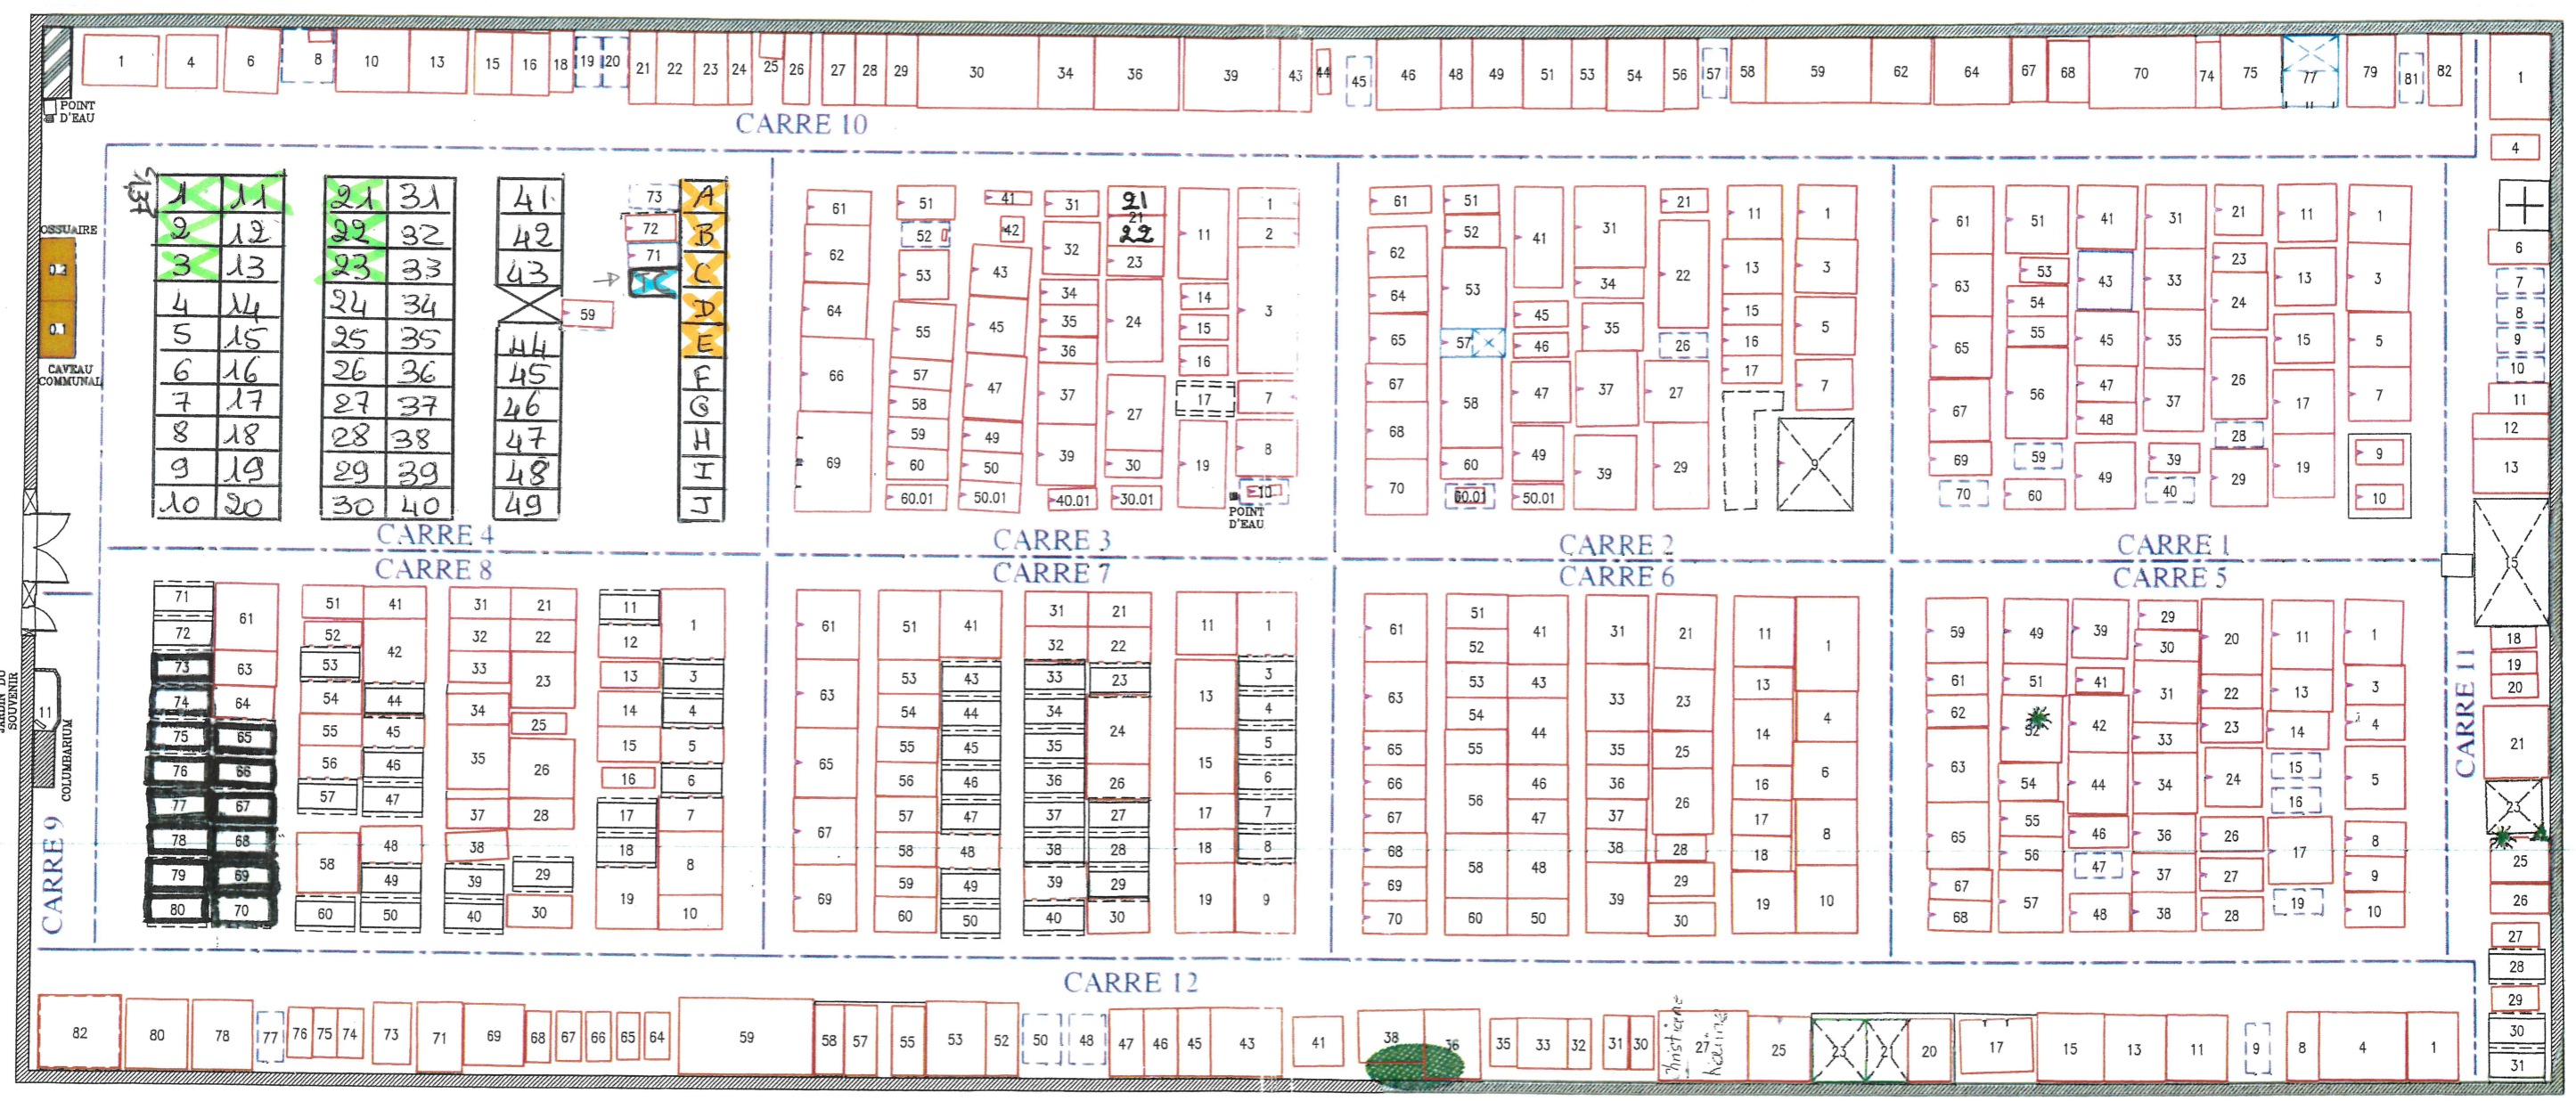

LEGENDE

- Tombe en pierre
- Tombe en terre
- Emplacement non-matriculé
- Emplacement projeté simple 1.40 / 2.40
- Emplacement réservé simple 1.40 / 2.40
- Chapelle privée
- Lignes de cours
- Tombe sous arc

A titre indicatif :

- Caveau communal/Ossuaire
- Pied de tombe
- Ouverture de caveau visible par le devant
- Emplacement délimité par une bordure ou une ferronnerie

LEGENDE

- Base occupée
- Base vide

CARRE 9



0,00 10,00



LANDES		17
ITV	DC	INTERVENTION
ATC	DC	
TOPO	FC	
EDI	AP	
DAO	OE	
SDC	MM	
LIV	IA	29/11/2013
PLAN REDUIT POUR PHOTOCOPIE		
DOSSIER N°: 20130255CIM		

GROUPE ELABOR
 18, rue des Murgers BP - 21380 MESSIGNY
 Tél: 03.80.30.81.81 Fax: 03.80.35.48.88